S Z A R V A S

TELEPÜLÉSRENDEZÉSI TERV

M 1:25 000

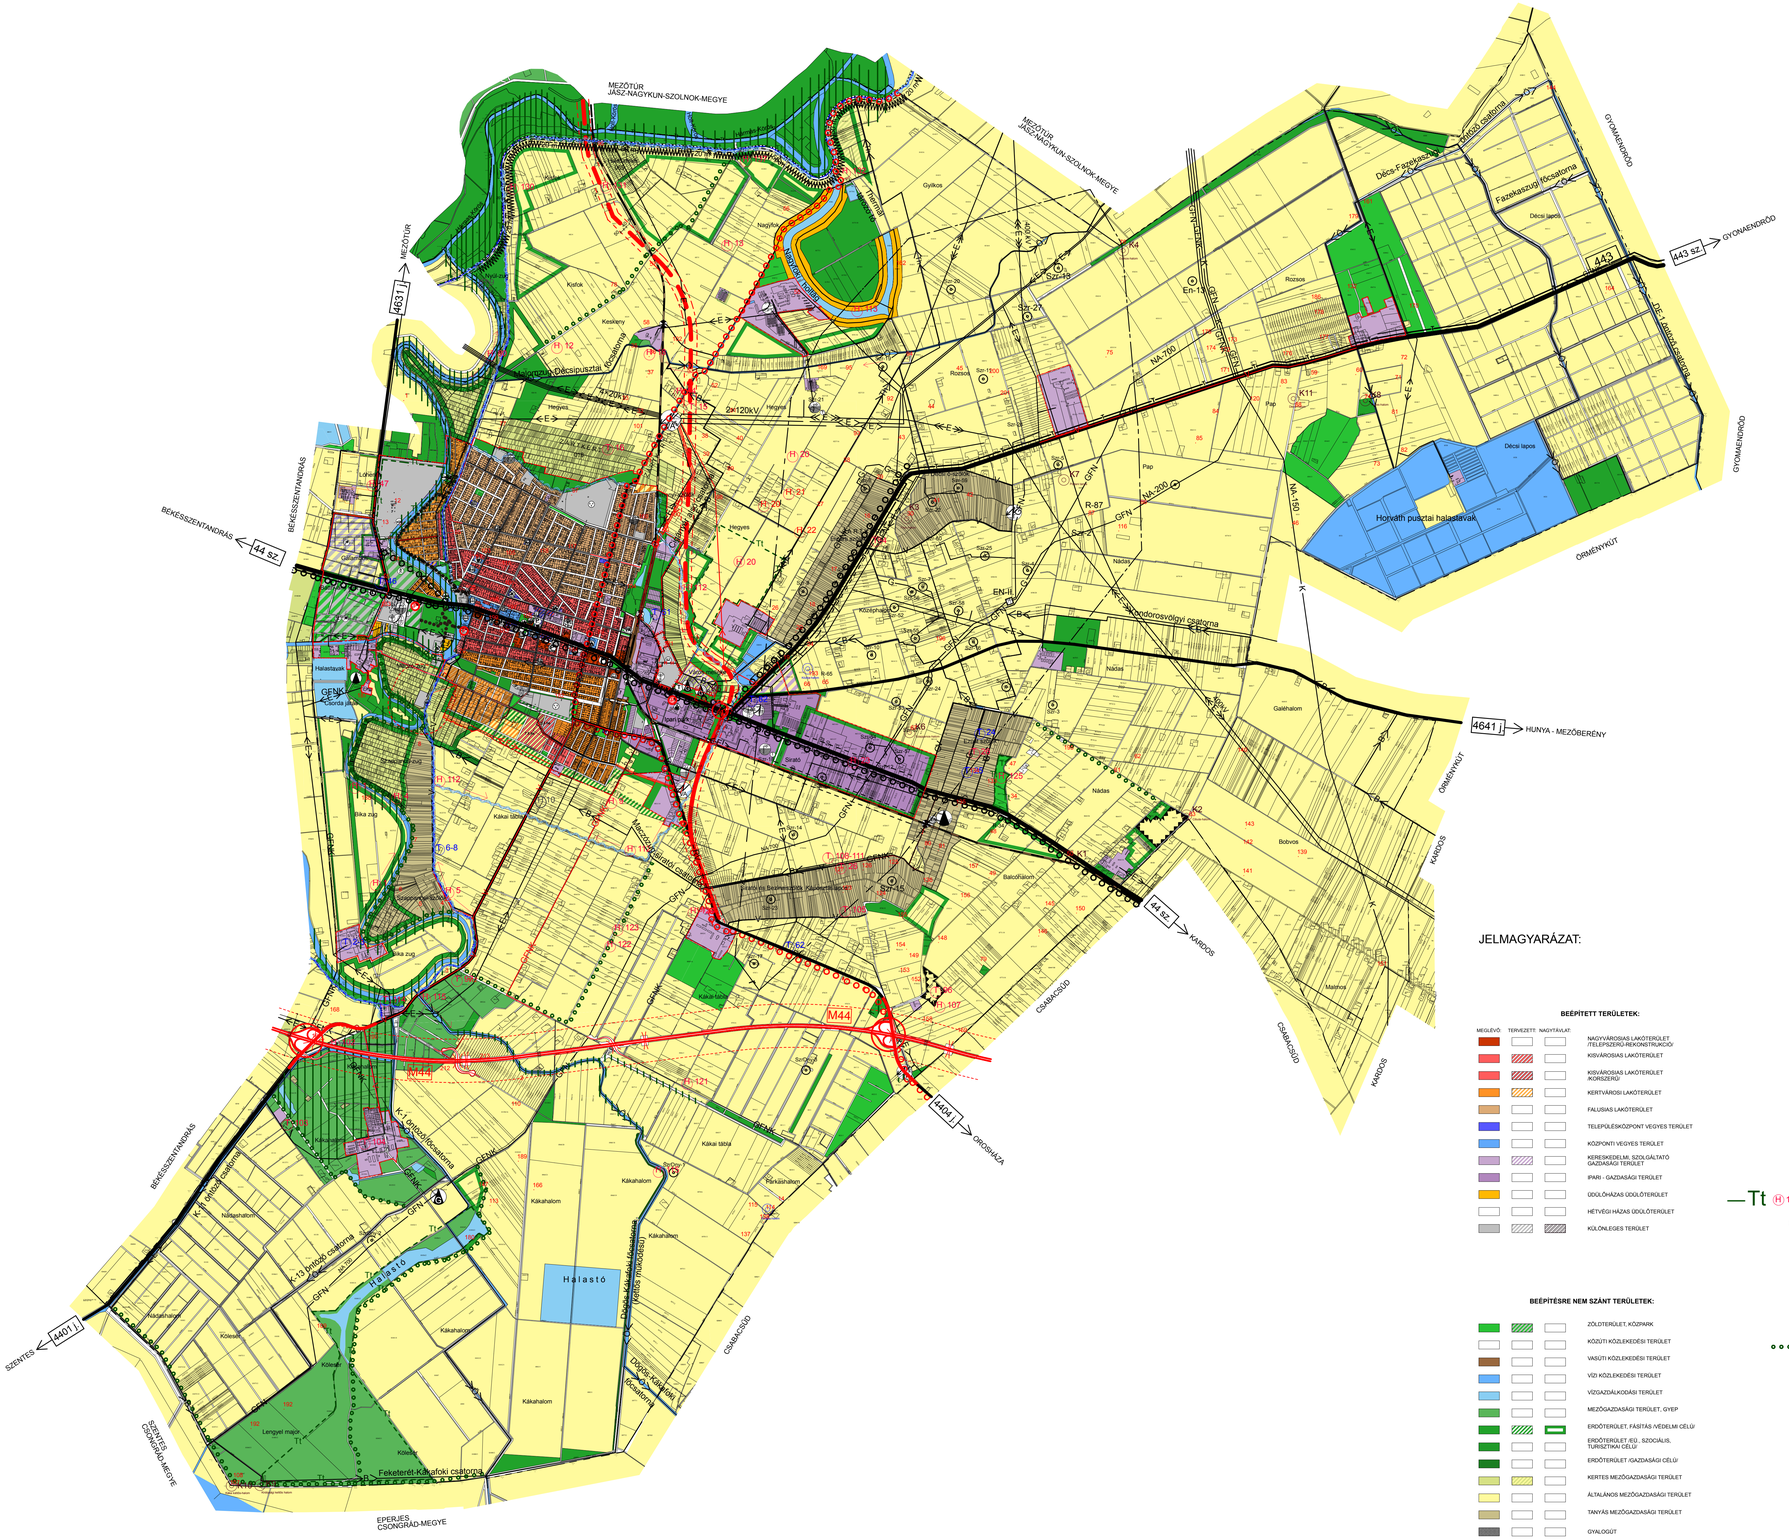

JELMAGYARÁZAT:

BEÉPÍTETT TERÜLETEK:

MEGLÉVŐ: TERVEZETT: NAGYTÁVLAT:

- NAGYVÁROSIAS LAKÓTERÜLET /TELEPSZERŰ-REKONSTRUKCIÓ/
- KISVÁROSIAS LAKÓTERÜLET
- KISVÁROSIAS LAKÓTERÜLET /KORSZERŰ/
- KERTVÁROSI LAKÓTERÜLET
- FALUSIAS LAKÓTERÜLET
- TELEPÜLÉSKÖZPONT VEGYES TERÜLET
- KÖZPONTI VEGYES TERÜLET
- KERESKEDELMI, SZOLGÁLTATÓ GAZDASÁGI TERÜLET
- IPARI - GAZDASÁGI TERÜLET
- ÜDÜLŐHÁZAS ÜDÜLŐTERÜLET
- HÉTVÉGI HÁZAS ÜDÜLŐTERÜLET
- KÜLÖNLEGES TERÜLET

BEÉPÍTÉSRE NEM SZÁNT TERÜLETEK:

- ZÖLDTERÜLET,KÖZPARK
- KÖZÚTI KÖZLEKEDÉSI TERÜLET
- VASÚTI KÖZLEKEDÉSI TERÜLET
- VÍZI KÖZLEKEDÉSI TERÜLET
- VÍZGAZDÁLKODÁSI TERÜLET
- MEZŐGAZDASÁGI TERÜLET, GYEP
- ERDŐTERÜLET, FÁSÍTÁS /VÉDELMI CÉLÚ/
- ERDŐTERÜLET /ÉG., SZOCIÁLIS, TURISZTIKAI CÉLÚ/
- ERDŐTERÜLET /GAZDASÁGI CÉLÚ/
- KERTES MEZŐGAZDASÁGI TERÜLET
- ÁLTALANOS MEZŐGAZDASÁGI TERÜLET
- TANYÁS MEZŐGAZDASÁGI TERÜLET
- GYALOGÚT
- BÁNYÁSZATTAL ÉRINTETT TERÜLET HATÁRA

- ADÓ-, VEVŐTORONY, ÁTJÁTSZÓ ÁLLOMÁS
- IGAZGATÁSI KÖZPONT (PL. HIVATAL, BÍRÓSÁG)
- OKTATÁSI KÖZPONT (PL. ÓVODA, ISKOLA)
- MŰVELŐDÉSI KÖZPONT (PL. SZÍNHÁZ, KÖNYVTÁR)
- EGYHÁZI KÖZPONT
- EGÉSZSÉGÜGYI KÖZPONT
- KÓRHÁZ
- KERESKEDELMI KÖZPONT
- KIRÁNDULÓ KÖZPONT
- SPORT KÖZPONT
- SZABADIDŐ KÖZPONT
- STRAND
- KEMPING
- TEMETŐ
- KIS- ÉS SPORTHAJÓ KIKÖTŐ
- AUTÓBUSZ PÁLYAUDVAR
- VASÚTÁLLOMÁS
- HAJÓÁLLOMÁS (HAJÓ-, KOMPKIKÖTŐ)
- VÍZMŰ
- VÍZTÁROZÓ (PL. VÍZTORONY, MEDENCE)
- VÍZMŰKUTAK
- SZENNYVÍZTISZTÍTÓMŰ
- KOMMUNÁLIS SZILÁRDHULLADÉK-LERAKÓ ÉS -KEZELŐHELY
- GÁZFOGADÓ ÁLLOMÁS
- KÖRZETI GÁZNYOMÁS SZABÁLYOZÓ
- ENDRŐD II. GÁZÁLLOMÁS
- VILLAMOS ÁLLOMÁS
- TRANSZFORMÁTORÁLLOMÁS
- FŰTŐMŰ (TERMÁL)
- CSAPADÉKVÍZ ÁTEMELŐ
- CSAPADÉKVÍZ TÁROZÓ
- TERMÁLKÚT
- SZENNYVÍZÁTEMELŐ
- HELYI VÉDETTSÉGŰ KUNHALOM
- HELYI VÉDELEMRE JAVASOLT TERMÉSZETI TERÜLET HATÁRA
- VÉDELEMRE JAVASOLT EGYEDI TÁJÉRTÉK
- HELYI VÉDELEMRE JAVASOLT KUNHALOM
- OLAJKÚT
- ÖKOLÓGIAI FOLYOSÓ
- RÉGÉSZETI PONTOK
- JELENTŐSEBB TERVEZETT FASOR

- BEÉPÍTÉSRE SZÁNT TERÜLET HATÁRA
- BELTERÜLET HATÁRA
- KÖZIGAZGATÁSI TERÜLET HATÁRA
- ORSZÁGOS JELENTŐSÉGŰ TEREMÉSZETVÉDELMI TERÜLET HATÁRA
- HELYREHOZATALI KÖTELEZETTSÉGŰ TERÜLET HATÁRA
- OLAJBÁNYÁSZ TERÜLET HATÁRA
- TÖLTÉS
- FELSZÍN ALATTI VÍZVÉDELMI TERÜLET HATÁRA

TERVEZETT	MEGLÉVŐ	
	KTV	KÁBEL-TV FEJÁLLOMÁS
	T	ÜZEMANYAGTÖLTŐ ÁLLOMÁS
		FONTOSABB SZINTBENI KÖZÚTI CSOMÓPONT
		SZINTBENI VASÚTI KERESZTEZŐDÉS
	P	JELENTŐS KÖZHASZNÚ PARKOLÓHELY
	T T	TÁVKÖZLŐ GERINCKÁBEL, PRIMERKÁBEL (ELÉRÉSI TÖRZSHÁLÓZAT)
		AUTÓPÁLYA, GYORSFORGALMI ÚT
		FŐÚT (I.-II. RENDŰ)
		ORSZÁGOS MELLÉKÚT (ÖSSZEKÖTŐÚT, BEKÖTŐÚT)
		TELEPÜLÉSI FŐÚT (I.-II. RENDŰ)
		TELEPÜLÉSI MELLÉKÚT (GYŰJTŐÚT), KÜLTERÜLETI BEKÖTŐÚT
		KERÉKPÁRÚT
		GYALOGOS SÉTÁNY
M44	443 44	KÖZLEKEDÉSI ÚT SZÁMA
		HÍD, FELÜLJÁRÓ
		VADÁTJÁRÓ
	B	BELVÍZELVEZETŐ CSATORNA (VAGY KÉT FUNKCIÓS CSATORNA)
	Ö	ÖNTÖZŐCSATORNA
	RV	REGIONÁLIS IVÓVÍZVEZETÉK
	V	IVÓVÍZ FŐVEZETÉK
	SZ	SZENNYVÍZFOGYÓJTÓ CSATORNA (GRAVITÁCIÓS)
SZ	SZ	SZENNYVÍZFOGYÓJTÓ CSATORNA (NYOMÓ)
	Th	THERMÁLVÍZ LEÚRÍTŐ CSATORNA
	(20 m)	FAKADÓVIZES TERÜLET (SZÉLESSÉG)
		I. RENDŰ ÁRVÍZVÉDELMI VÉDVONAL
		II. RENDŰ ÁRVÍZVÉDELMI VÉDVONAL
G	G	GÁZ ALAPVEZETÉK (<6 bar)
GFNK	GFNK	NAGY-KÖZEPNYOMÁSÚ GÁZVEZETÉK (6-20 bar)
	GFN	NAGY NYOMÁSÚ GÁZVEZETÉK (>20 bar)
	K	KONDENZÁTUM VEZETÉK
		TERMÁL TÁVFŰTŐ VEZETÉK
E	E	VILLAMOS GERINCHÁLÓZAT (20kV)
E	E	VILLAMOS GERINCKÁBEL (20kV)
	E	VILLAMOS FŐELOSZTÓ HÁLÓZAT (120 kV)
	E 400 kV	VILLAMOS ALAPHÁLÓZAT (400 kV)
300 m	300 m	VÉDŐTERÜLET, VÉDŐTÁVOLSÁG, VÉDŐSÁV HATÁRA

A 628/2014.(XII.18.) sz. határozattal módosított.

AZ ALAPTÉRKÉP AZ ÁLLAMI ALAPADATOK (A BÉKÉSMEGYEI FÖLDHIVATAL ÁLTAL HITELESÍTETT DIGITALIZÁLT ÁLLOMÁNY) FELHASZNÁLÁSÁVAL KÉSZÜLT 2004. SZEPTEMBERÉBEN.

NOVÁK ÉPÍTÉSZIRODA
6721 SZEGED, TÍMÁR U. 8/B.
Telefon/Fax: (62) 424-076

Rajzszám:	Szarvas Településrendezési terv Településszerkezeti terve	
Méretarány: 1:25 000	**Rajz megnevezése:** Külterület	
Kelt: 2009.07.	Felelős tervező: Novák Péter okl. építésznémök TT1-16-0088/2001	Kérelmező: